


Implantation du carrelage béton agrippé sur ces travaux.
Ne pas enlever les sautoirs d'arrêt et d'orientation sur paroi de

Implantation des sautoirs d'arrêt

Départ du panneau de direction de sortie de secours

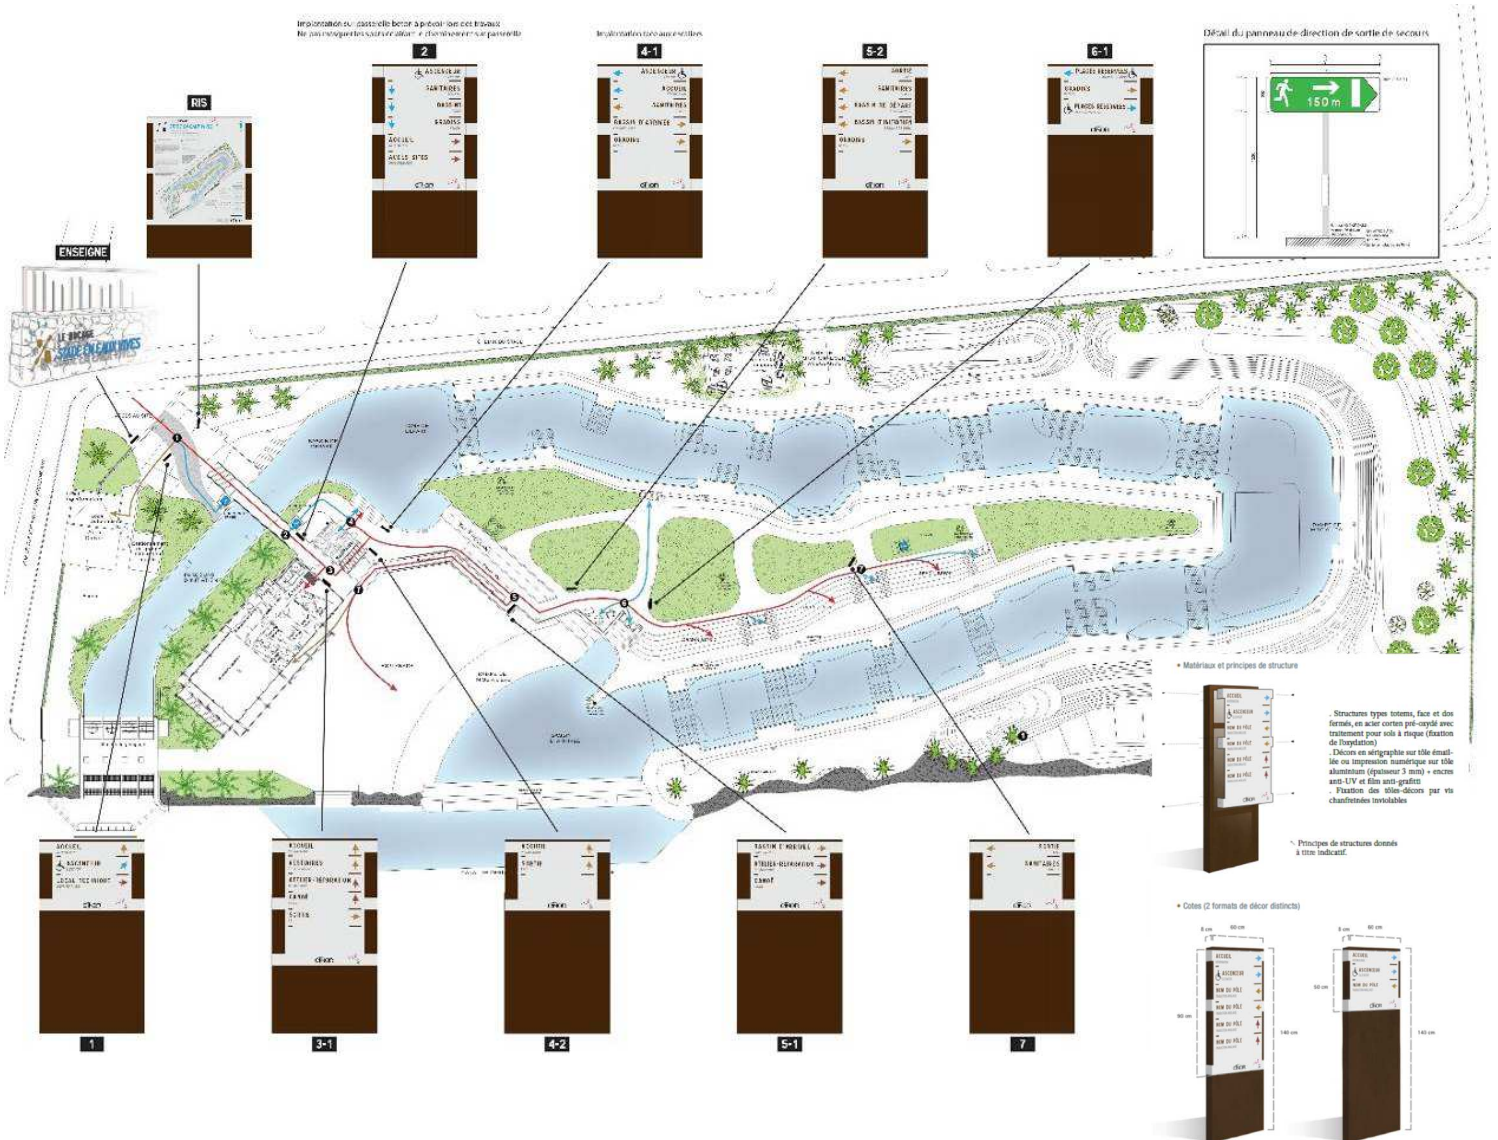

quand ?
➔ 2012-2013

avec qui ?
➔ Direction Infrastructures

En bref



quelles missions ?

Conception de la signalétique interne et d'accueil du Stade en Eaux Vive :

- ➔ Définition du concept graphique de la signalétique.
- ➔ Définition de la stratégie de signalétique.
- ➔ Élaboration du cahier des maquettes des équipements.
- ➔ Cahier des charges pour la réalisation des travaux.

pour quel budget ?

- ➔ Montant des études : 19 500 € HT.
- ➔ Montant des travaux : 33 600 € HT.

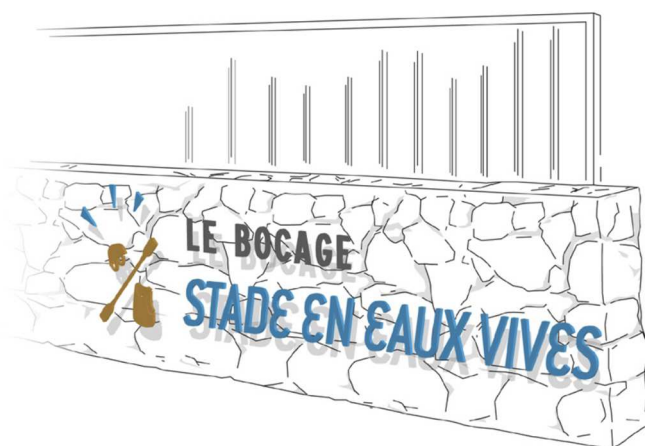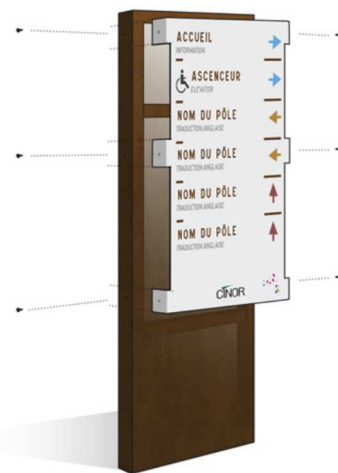

En savoir +



nos actions

- **Définition du concept graphique de la signalétique :** proposition de 3 concepts design différents ; développement du concept retenu.
- **Définition de la stratégie de signalétique :** définition de la stratégie de fonctionnement du site ; étude des cheminements piétons.
- **Élaboration du cahier des maquettes des équipements :** conception des maquettes des équipements ; définition des implantations.
- **Cahier des charges pour la réalisation des travaux :** estimation des travaux de fourniture et pose des équipements ; édition des pièces techniques pour le Dossier de Consultation des Entreprises.

le problème posé

- La C.I.N.O.R avait engagé un projet d'aménagement du site Bocage-Niagara. L'ensemble des aménagements programmé devait permettre à ce site de sauvegarder son aspect naturel et paysager afin de conserver son attrait touristique.

Parmi ces aménagements, le Stade en Eaux Vives de Sainte-Suzanne, ayant pour vocation de devenir un équipement sportif et de loisirs d'envergure unique dans l'Océan Indien, nécessitait une signalétique distinctive.

notre organisation

- **Durée des études :** 2 mois.
- La mission a été réalisée avec Egis France et la partie graphique a été traitée avec la société Mouisset-design.

